

7/11


skala 1: ~~1:500~~ / ~~1:1000~~ p. (k.m.) ~~1:1000~~ - 1:1000

Zam. 101/3273/04 dnia 2004-11-15

Beata Bwornik  
Podinspektor

1

Zgodnie z art. 13 ustawy z dnia 17.05.1989 r.  
-Prawo Geodezyjne i Kartograficzne (Dz. U. 2000  
nr 100, poz. 1086 w zm.) rozpowszechnianie,  
rozpraszanie oraz reprodukcowanie w celu  
rozpraszania i rozprowadzania niniejszej  
mapy wymaga zezwolenia Starosty.

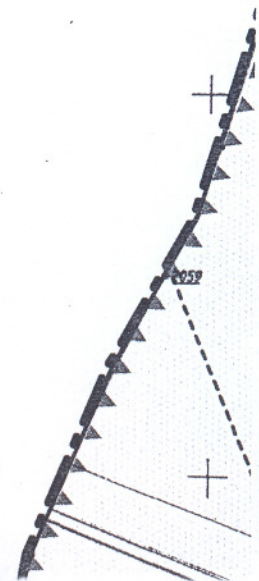

1/2

**STAROSTWO POWIATOWE  
w Oświęcimiu**  
Powiatowy Ośrodek Dokumentacji  
Geodezyjnej i Kartograficznej


KOPIA  
z mapy ewidencyjnej

obręb (gm. kat.) Przeciszów

skala 1: 2000 (pomiar planimetryczny) 162.433.160

Zam. 101/3273/04 dni 2004-11-15

Beata Dwornik  
Podinspektor  
Wydziału Geodezji, Kartografii  
i Gospodarki Nieruchomościami

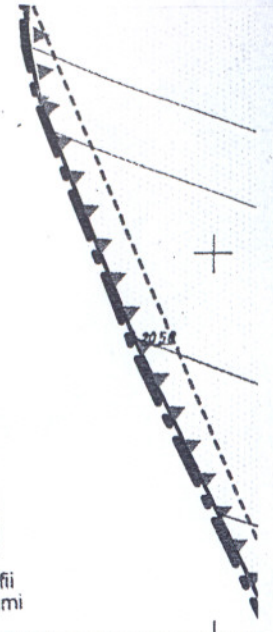


2457



1/3

Zgodnie z art. 10 ustawy z dnia 17.05.1981 r.  
-Prawo Geodezyjne i Kartograficzne (Dz. U. 1980  
nr 100, poz. 1069) na mapy wydawane, wydane,  
rozpraszane oraz reprodukcje i ksero  
reprodukcje i rozpraszanie mapy wymaga zezwolenia Starosty.

**STAROSTWO POWIATOWE**  
**w Oświęcimiu**  
Powiatowy Ośrodek Dokumentacji  
Geodezyjnej i Kartograficznej  
**KOPIA**  
**z mapy ewidencyjnej**  
obręb (gm. kat.) Przeciszów  
skala 1: 2000 / z pomniejszenia s. (k.m.) 62.103.161  
Zam. 101/5243/04 dnia 2006-11-15  
Beata Dwojnik  
Podinspektor  
Wydziału Geodezji i Kartografii

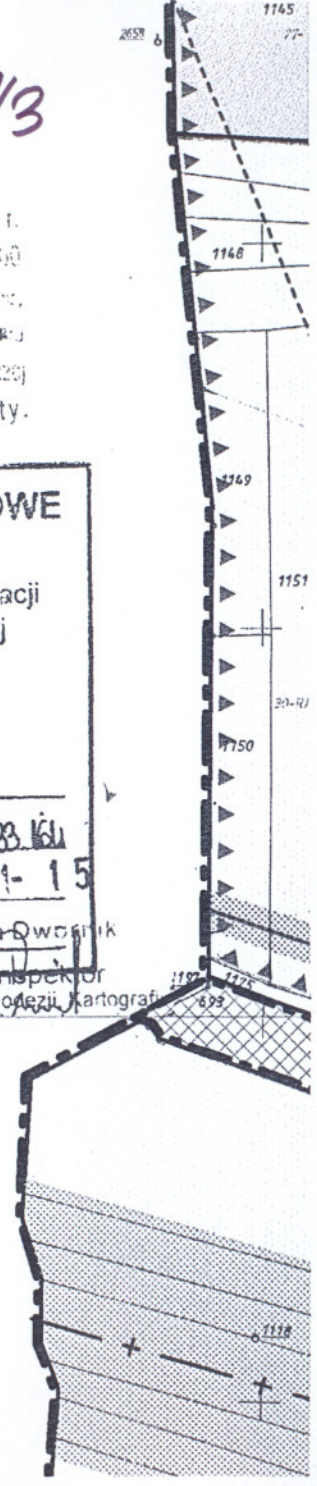

**MIEJSCOWY PLAN ZAGOSPODAROWANIA PRZESTRZENNEGO GMINY PRZECISZÓW**

<b>RYSUNEK PLANU</b>	Załącznik nr 1
ZESPÓŁ AUTORSKI GŁÓWNY PROJEKTANT mgr inż. arch. Ewa Wacowska - nr wpisu na listę członków Okręgowej Izby Urbanistów : KT- 100 WSPÓŁPRACA mgr Zofia Purymaska - nr wpisu na listę członków Okręgowej Izby Urbanistów : KT- 003 Inż. Anna Mrózek - nr wpisu na listę członków Śl. Okręgowej Izby Inż. Budownictwa : SLK/IS/3815/01 mgr Barbara Gołąb mgr inż. arch. Alicja Grabowska - nr wpisu na listę członków Okręgowej Izby Urbanistów : KT- 339 mgr inż. arch. Anna Błaszczowska Grzegorz Tomaszewski	skala 1: 2 000
"Pro-WA" mgr inż. arch. Ewa Wacowska ul.Kokoszki 10/55, 44-100 Gliwice	2006 ROK