





GMINA PRZECISZÓW

ZMIANA MIEJSCOWEGO PLANU ZAGOSPODAROWANIA PRZESTRZENNEGO GMINY PRZECISZÓW

RYSunEK PLANU

SKALA 1 : 1000

ZALĄCZNIK NR 1 DO UCHWAŁY NR XXXIV/192/10
RADY GMINY PRZECISZÓW Z DNIA 30 MARCA 2010 R.

 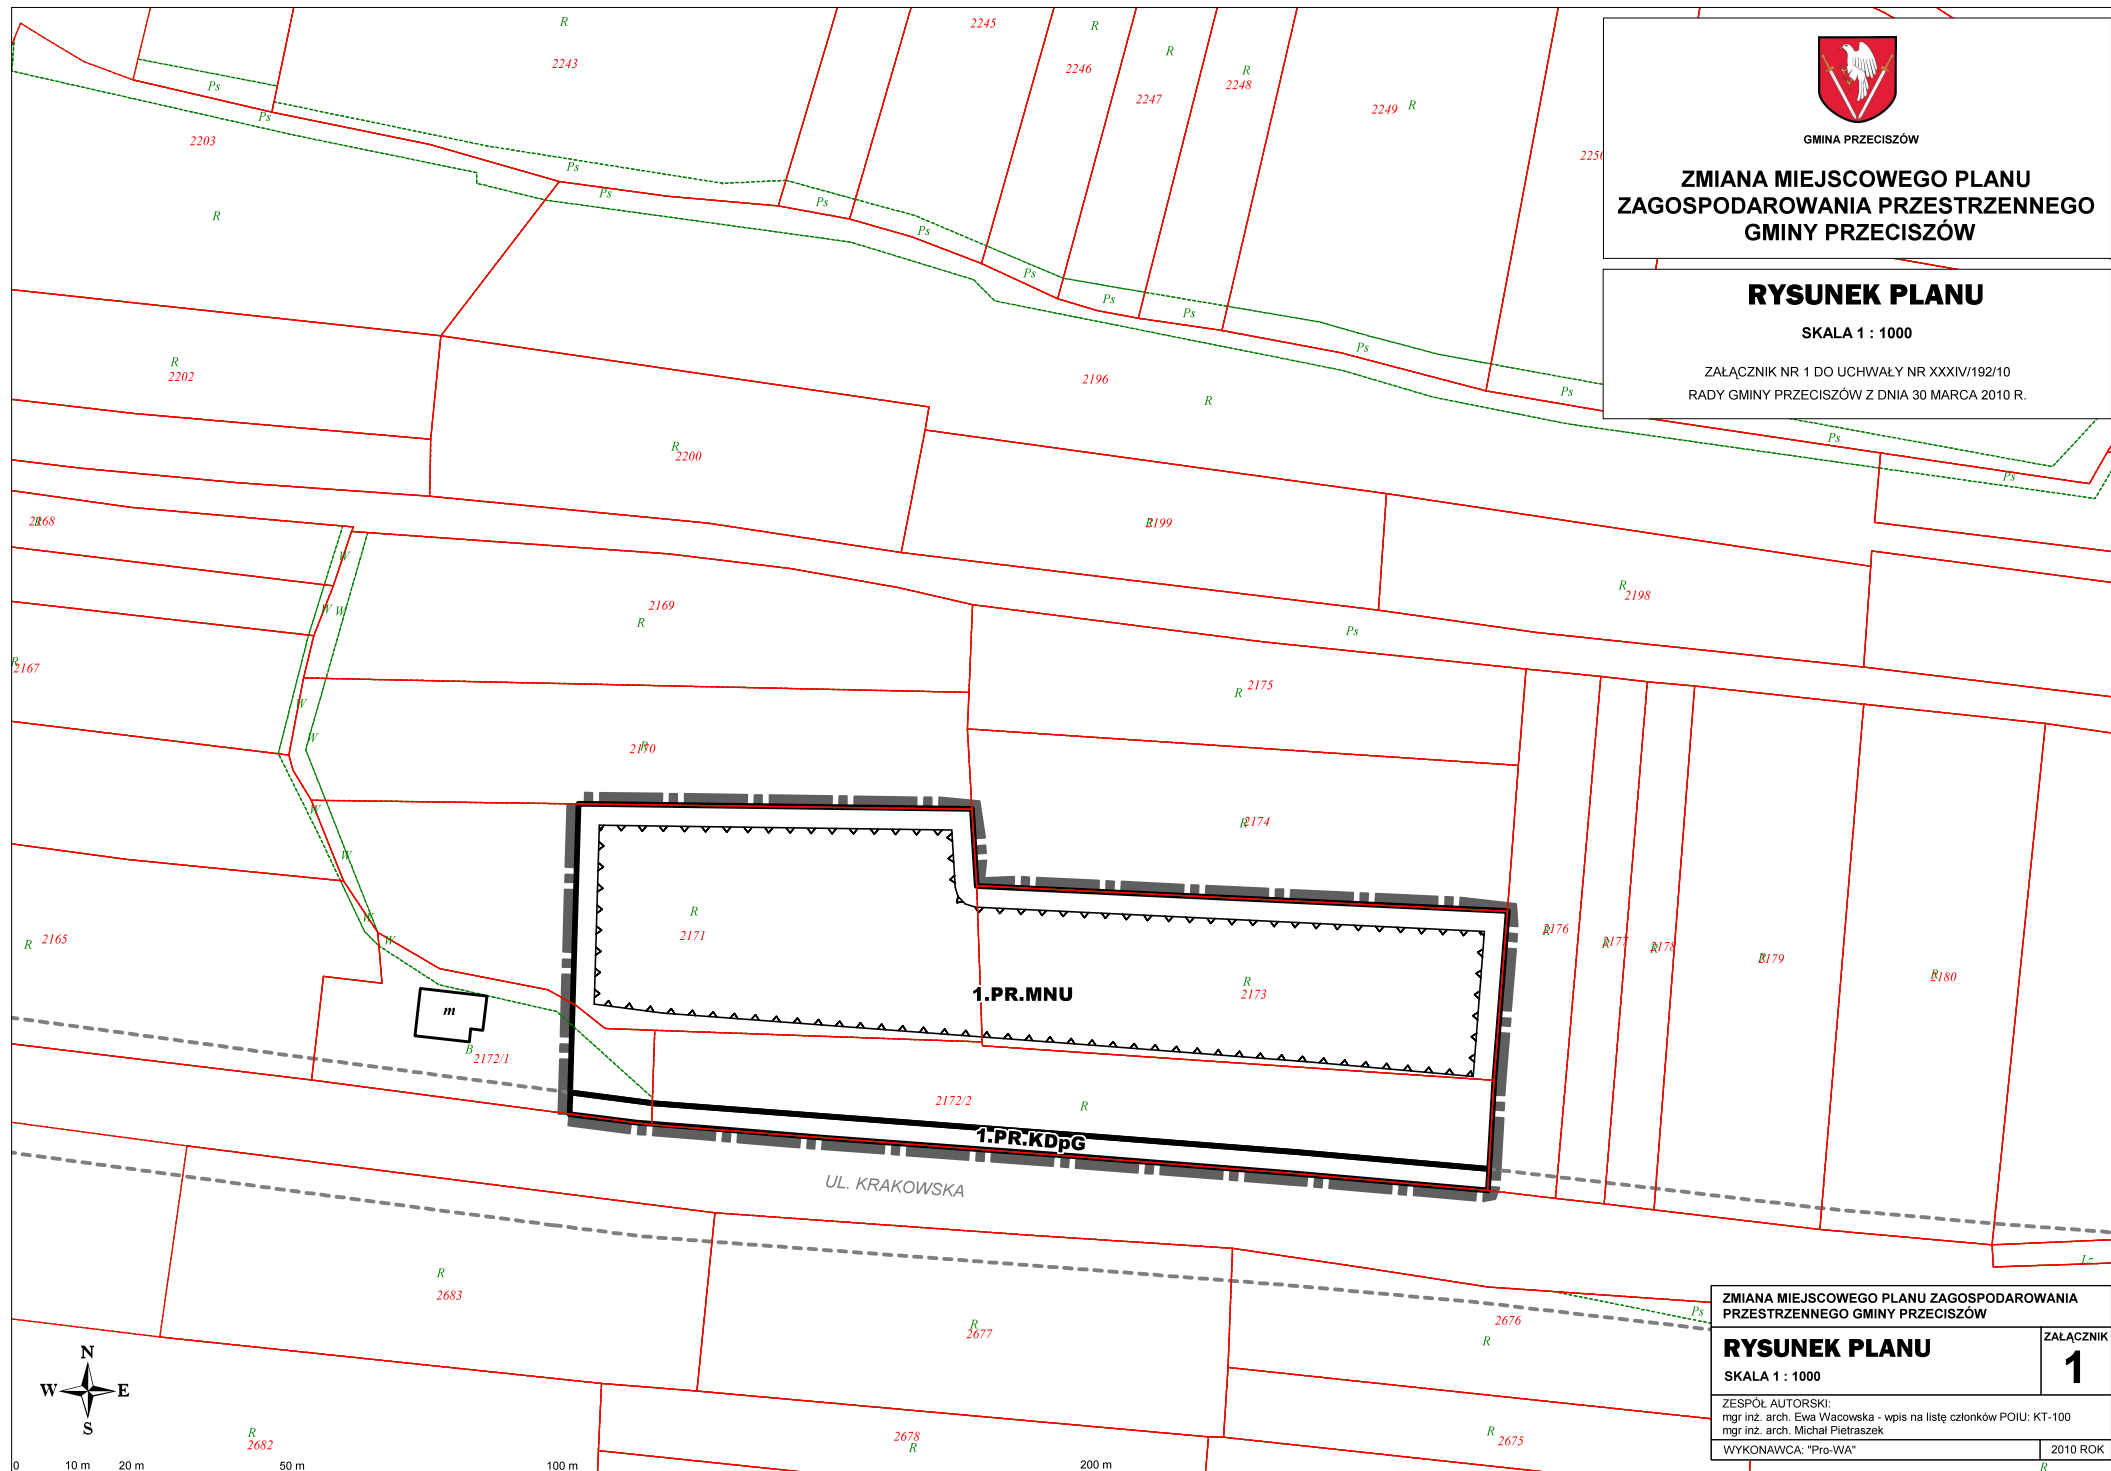

ZMIANA MIEJSCOWEGO PLANU ZAGOSPODAROWANIA PRZESTRZENNEGO GMINY PRZECISZÓW	
RYSunEK PLANU	
SKALA 1 : 1000	
ZESPÓŁ AUTORSKI: mgr inż. arch. Ewa Wacowska - wpis na listę członków POIU: KT-100 mgr inż. arch. Michał Pietraszek	ZALĄCZNIK 1
WYKONAWCA: "Pro-WA"	2010 ROK