




GMINA PRZECISZÓW

# ZMIANA MIEJSCOWEGO PLANU ZAGOSPODAROWANIA PRZESTRZENNEGO GMINY PRZECISZÓW

## RYSunEK PLANU

SKALA 1 : 1000

ZALĄCZNIK NR 1 DO UCHWAŁY NR XXXIV/192/10  
RADY GMINY PRZECISZÓW Z DNIA 30 MARCA 2010 R.

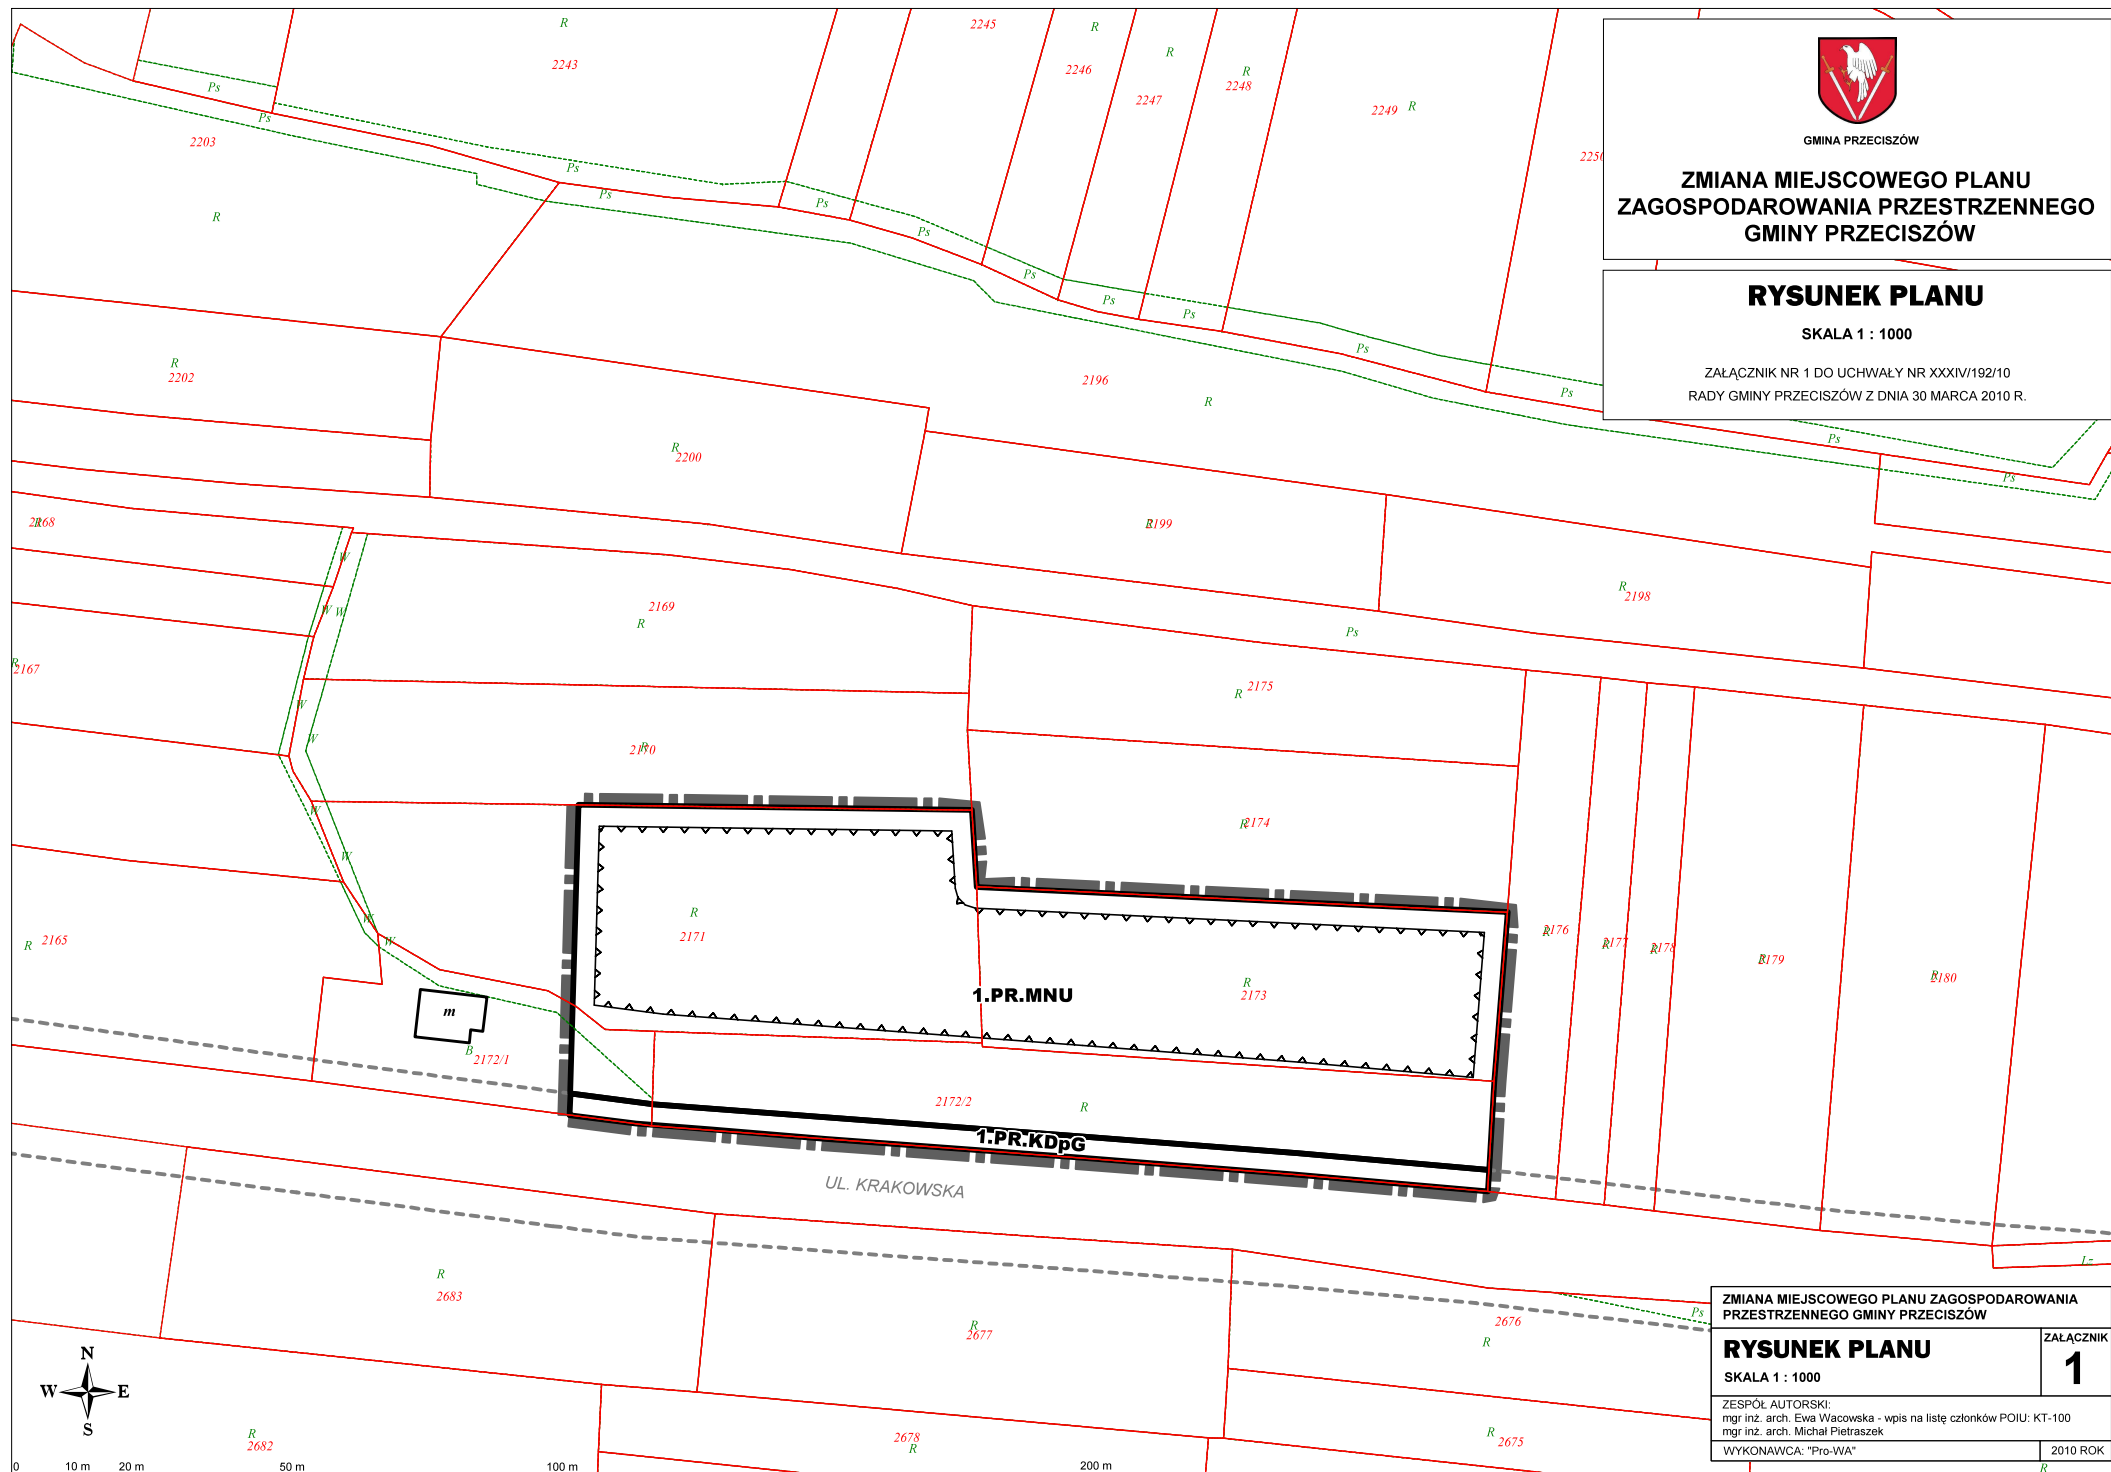

ZMIANA MIEJSCOWEGO PLANU ZAGOSPODAROWANIA  
PRZESTRZENNEGO GMINY PRZECISZÓW

### RYSunEK PLANU

SKALA 1 : 1000

ZALĄCZNIK

**1**

ZESPÓŁ AUTORSKI:  
mgr inż. arch. Ewa Wacowska - wpis na listę członków POIU: KT-100  
mgr inż. arch. Michał Pietraszek

WYKONAWCA: "Pro-WA"

2010 ROK