




GMINA PRZECISZÓW

ZMIANA MIEJSCOWEGO PLANU ZAGOSPODAROWANIA PRZESTRZENNEGO GMINY PRZECISZÓW

RYСУNEK PLANU

SKALA 1 : 1000

ZAŁĄCZNIK NR 2 DO UCHWAŁY NR XXXIV/192/10
RADY GMINY PRZECISZÓW Z DNIA 30 MARCA 2010 R.

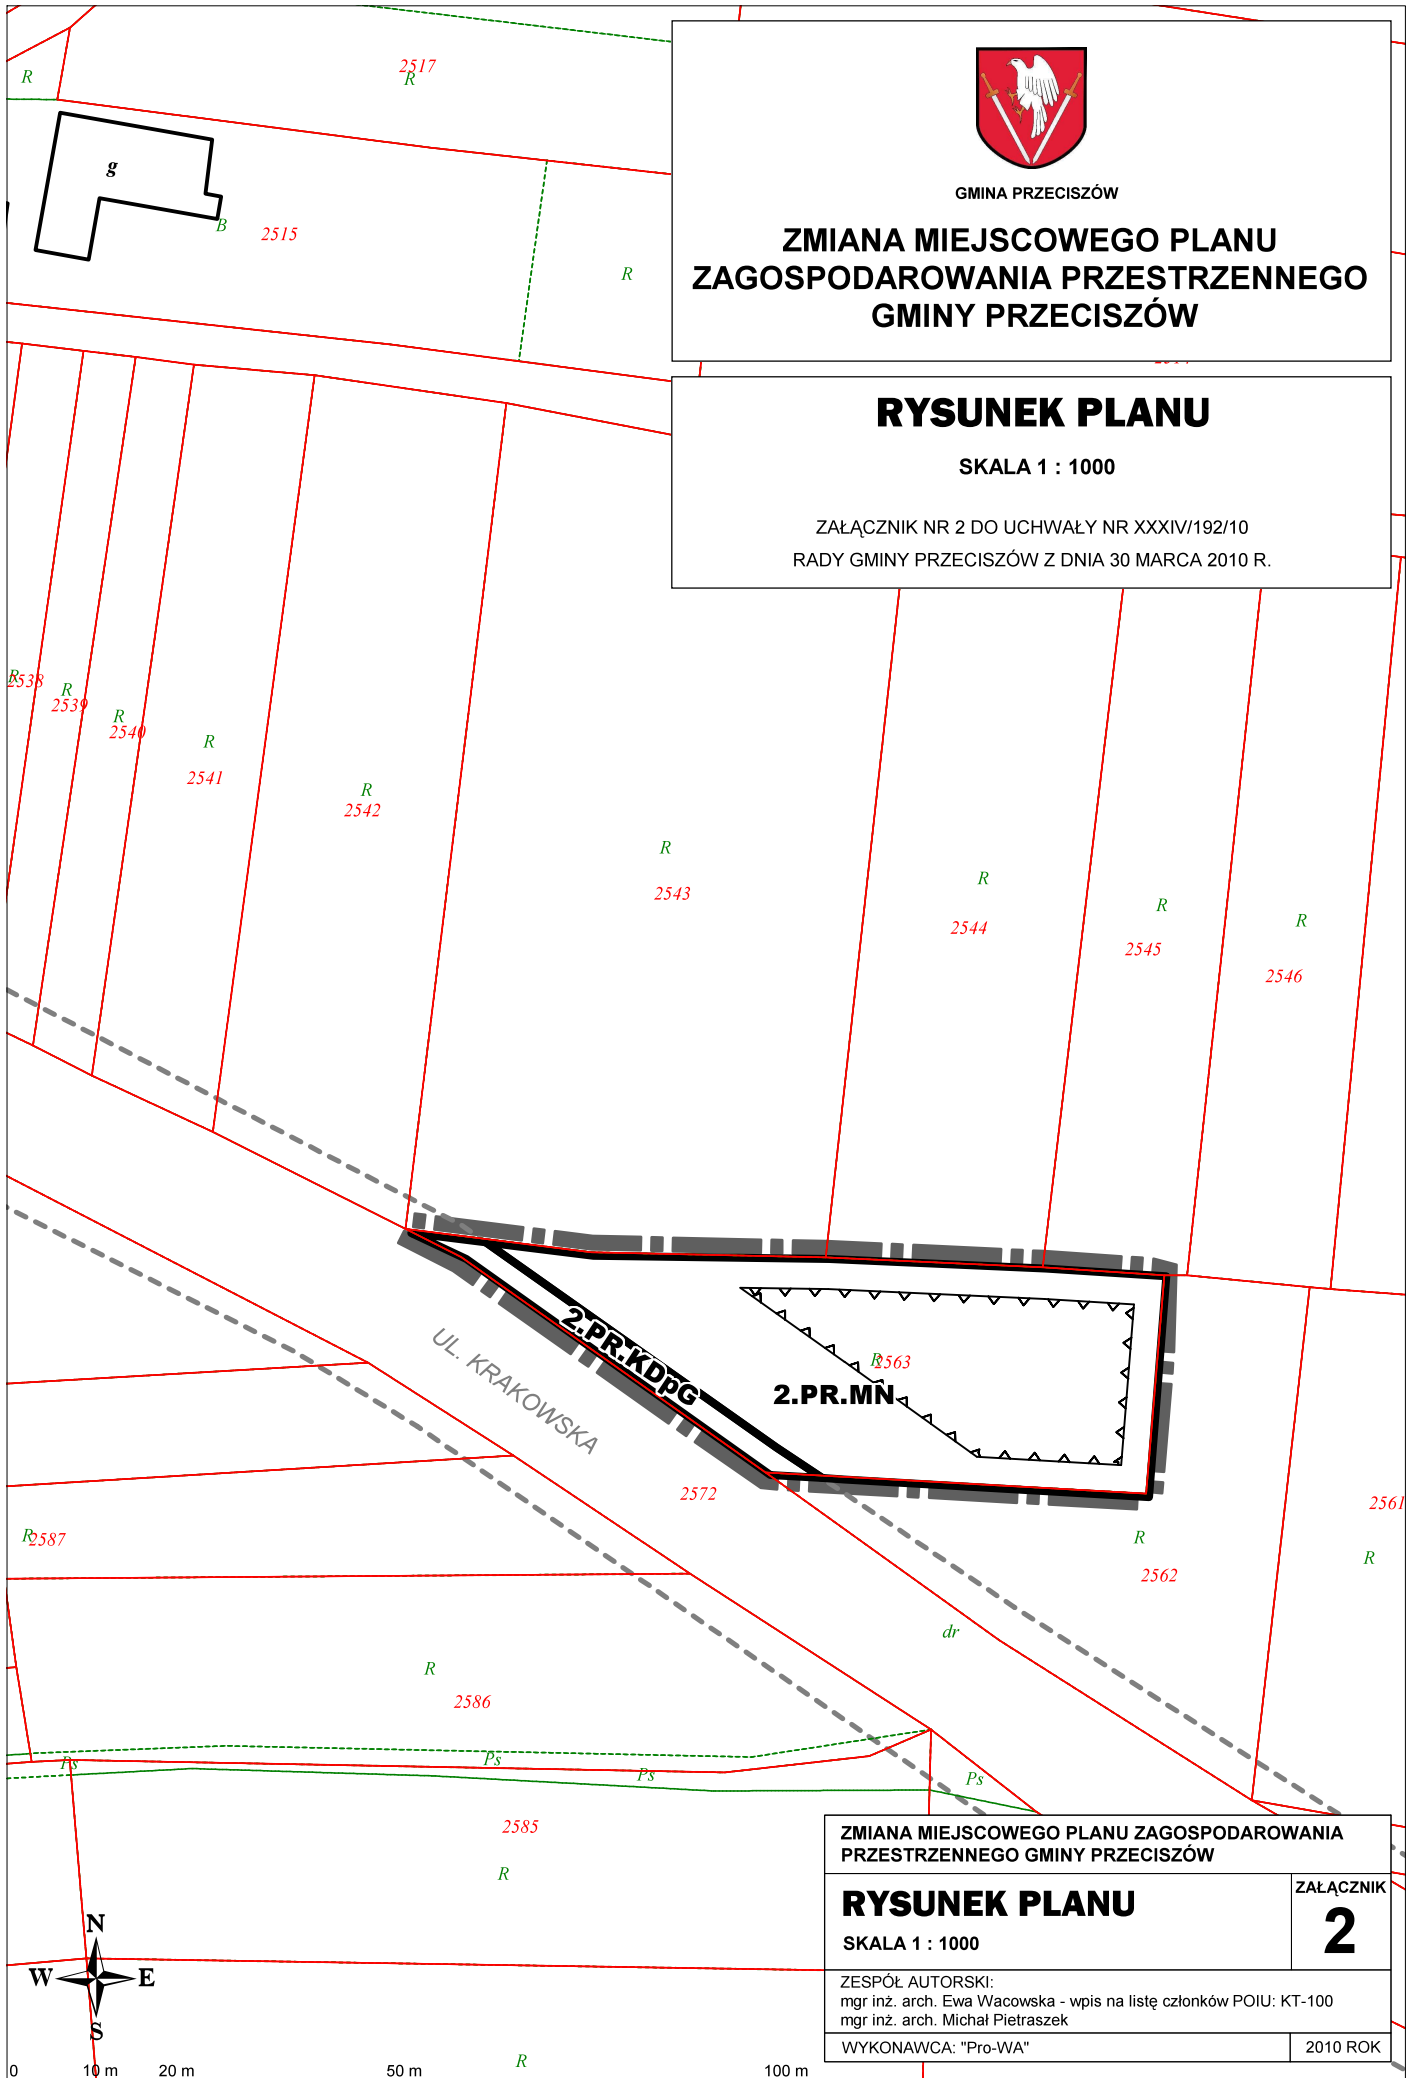

ZMIANA MIEJSCOWEGO PLANU ZAGOSPODAROWANIA
PRZESTRZENNEGO GMINY PRZECISZÓW

RYСУNEK PLANU

SKALA 1 : 1000

ZAŁĄCZNIK

2

ZESPÓŁ AUTORSKI:
mgr inż. arch. Ewa Wacowska - wpis na listę członków POIU: KT-100
mgr inż. arch. Michał Pietraszek

WYKONAWCA: "Pro-WA"

2010 ROK