




GMINA PRZECISZÓW

## ZMIANA MIEJSCOWEGO PLANU ZAGOSPODAROWANIA PRZESTRZENNEGO GMINY PRZECISZÓW

### RYСУNEK PLANU

SKALA 1 : 1000

ZAŁĄCZNIK NR 3 DO UCHWAŁY NR XXXIV/192/10  
RADY GMINY PRZECISZÓW Z DNIA 30 MARCA 2010 R.

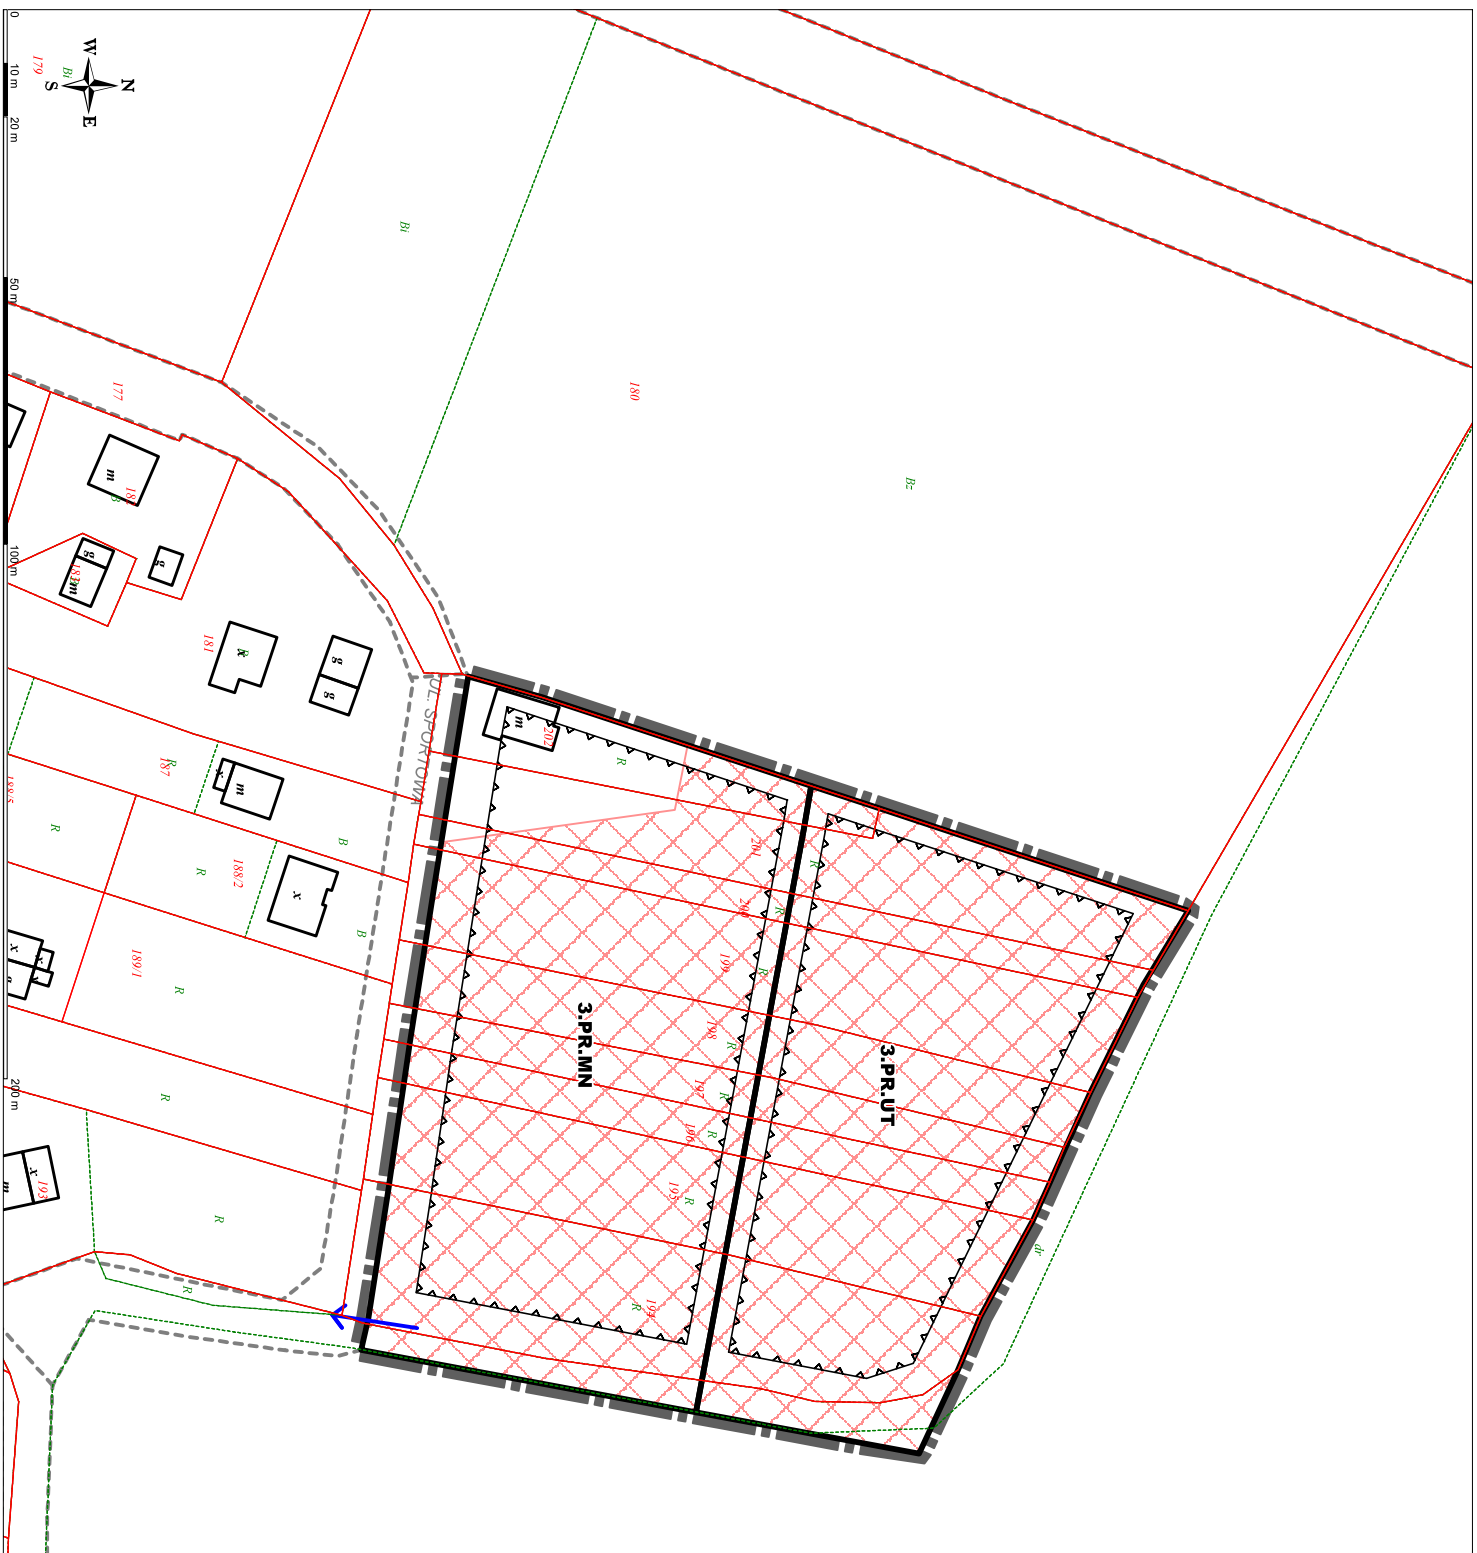

203

ZMIANA MIEJSCOWEGO PLANU ZAGOSPODAROWANIA  
PRZESTRZENNEGO GMINY PRZECISZÓW

### RYСУNEK PLANU

SKALA 1 : 1000

ZAŁĄCZNIK  
**3**

ZESPÓŁ AUTORSKI:  
mgr inż. arch. Ewa Walczewska - wpis na liście członków POJU: KT-100  
mgr inż. arch. Michał Pietraszek  
WYKONAWCA: "Pro.WA"

2010 ROK