




GMINA PRZECISZÓW

**ZMIANA MIEJSCOWEGO PLANU
ZAGOSPODAROWANIA PRZESTRZENNEGO
GMINY PRZECISZÓW**

RYСУNEK PLANU

SKALA 1 : 1000

ZAŁĄCZNIK NR 6 DO UCHWAŁY NR XXXIV/192/10
RADY GMINY PRZECISZÓW Z DNIA 30 MARCA 2010 R.

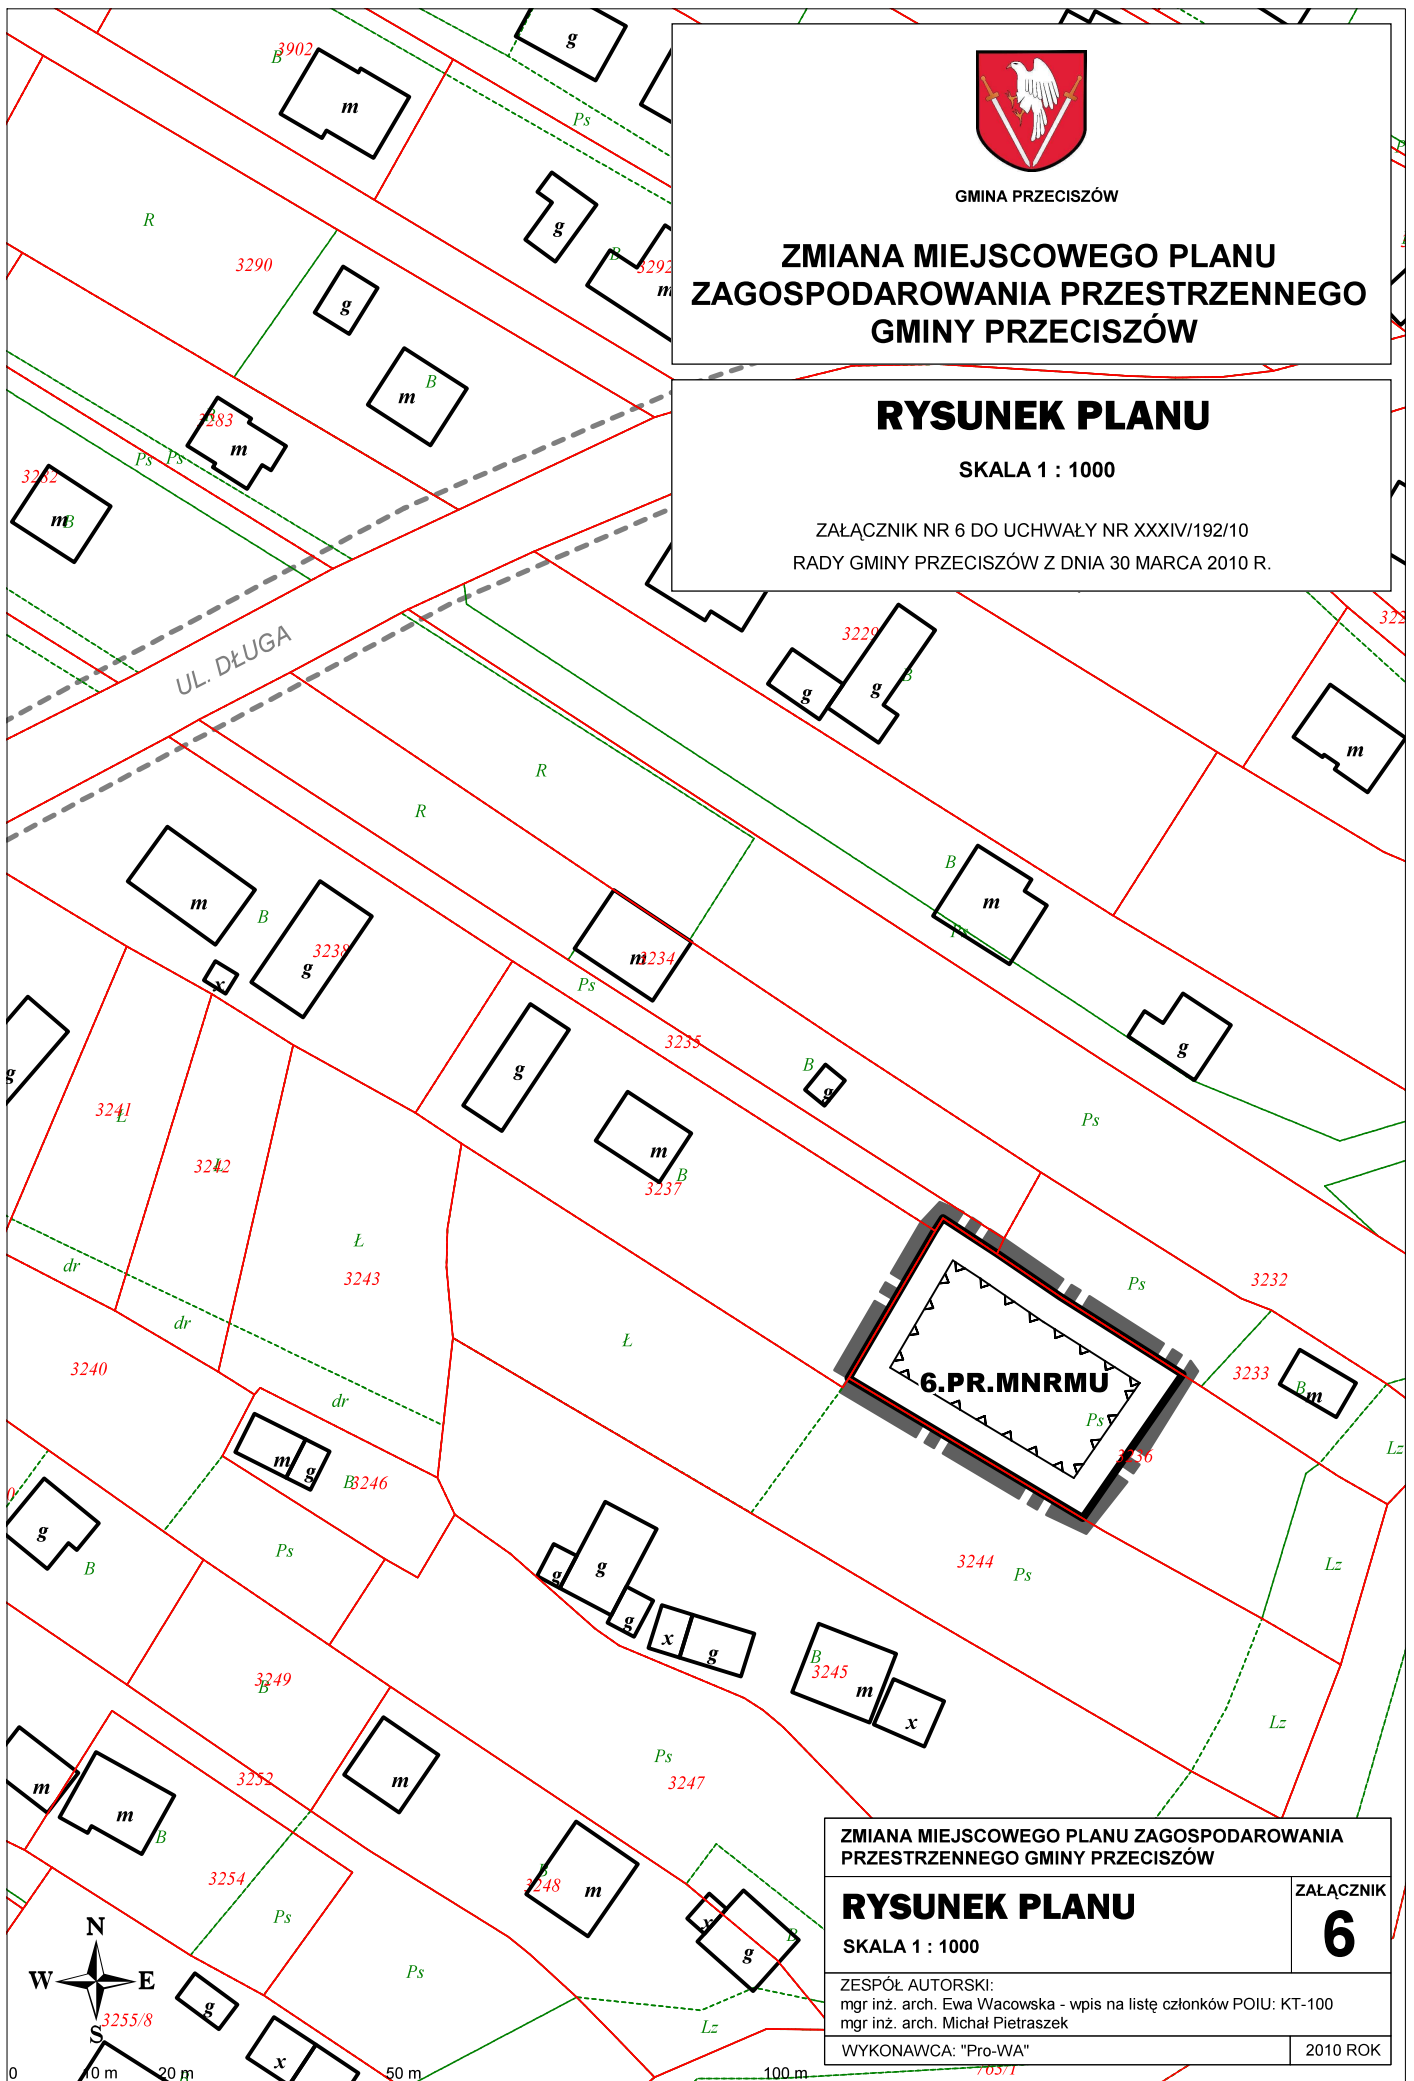

ZMIANA MIEJSCOWEGO PLANU ZAGOSPODAROWANIA
PRZESTRZENNEGO GMINY PRZECISZÓW

RYСУNEK PLANU

SKALA 1 : 1000

ZESPÓŁ AUTORSKI:
mgr inż. arch. Ewa Wacowska - wpis na listę członków POIU: KT-100
mgr inż. arch. Michał Pietraszek

WYKONAWCA: "Pro-WA"

ZAŁĄCZNIK

6

2010 ROK

