




GMINA PRZECISZÓW

# ZMIANA MIEJSCOWEGO PLANU ZAGOSPODAROWANIA PRZESTRZENNEGO GMINY PRZECISZÓW

## RYSunEK PLANU

SKALA 1 : 1000

ZALĄCZNIK NR 17 DO UCHWAŁY NR XXXIV/192/10  
RADY GMINY PRZECISZÓW Z DNIA 30 MARCA 2010 R.

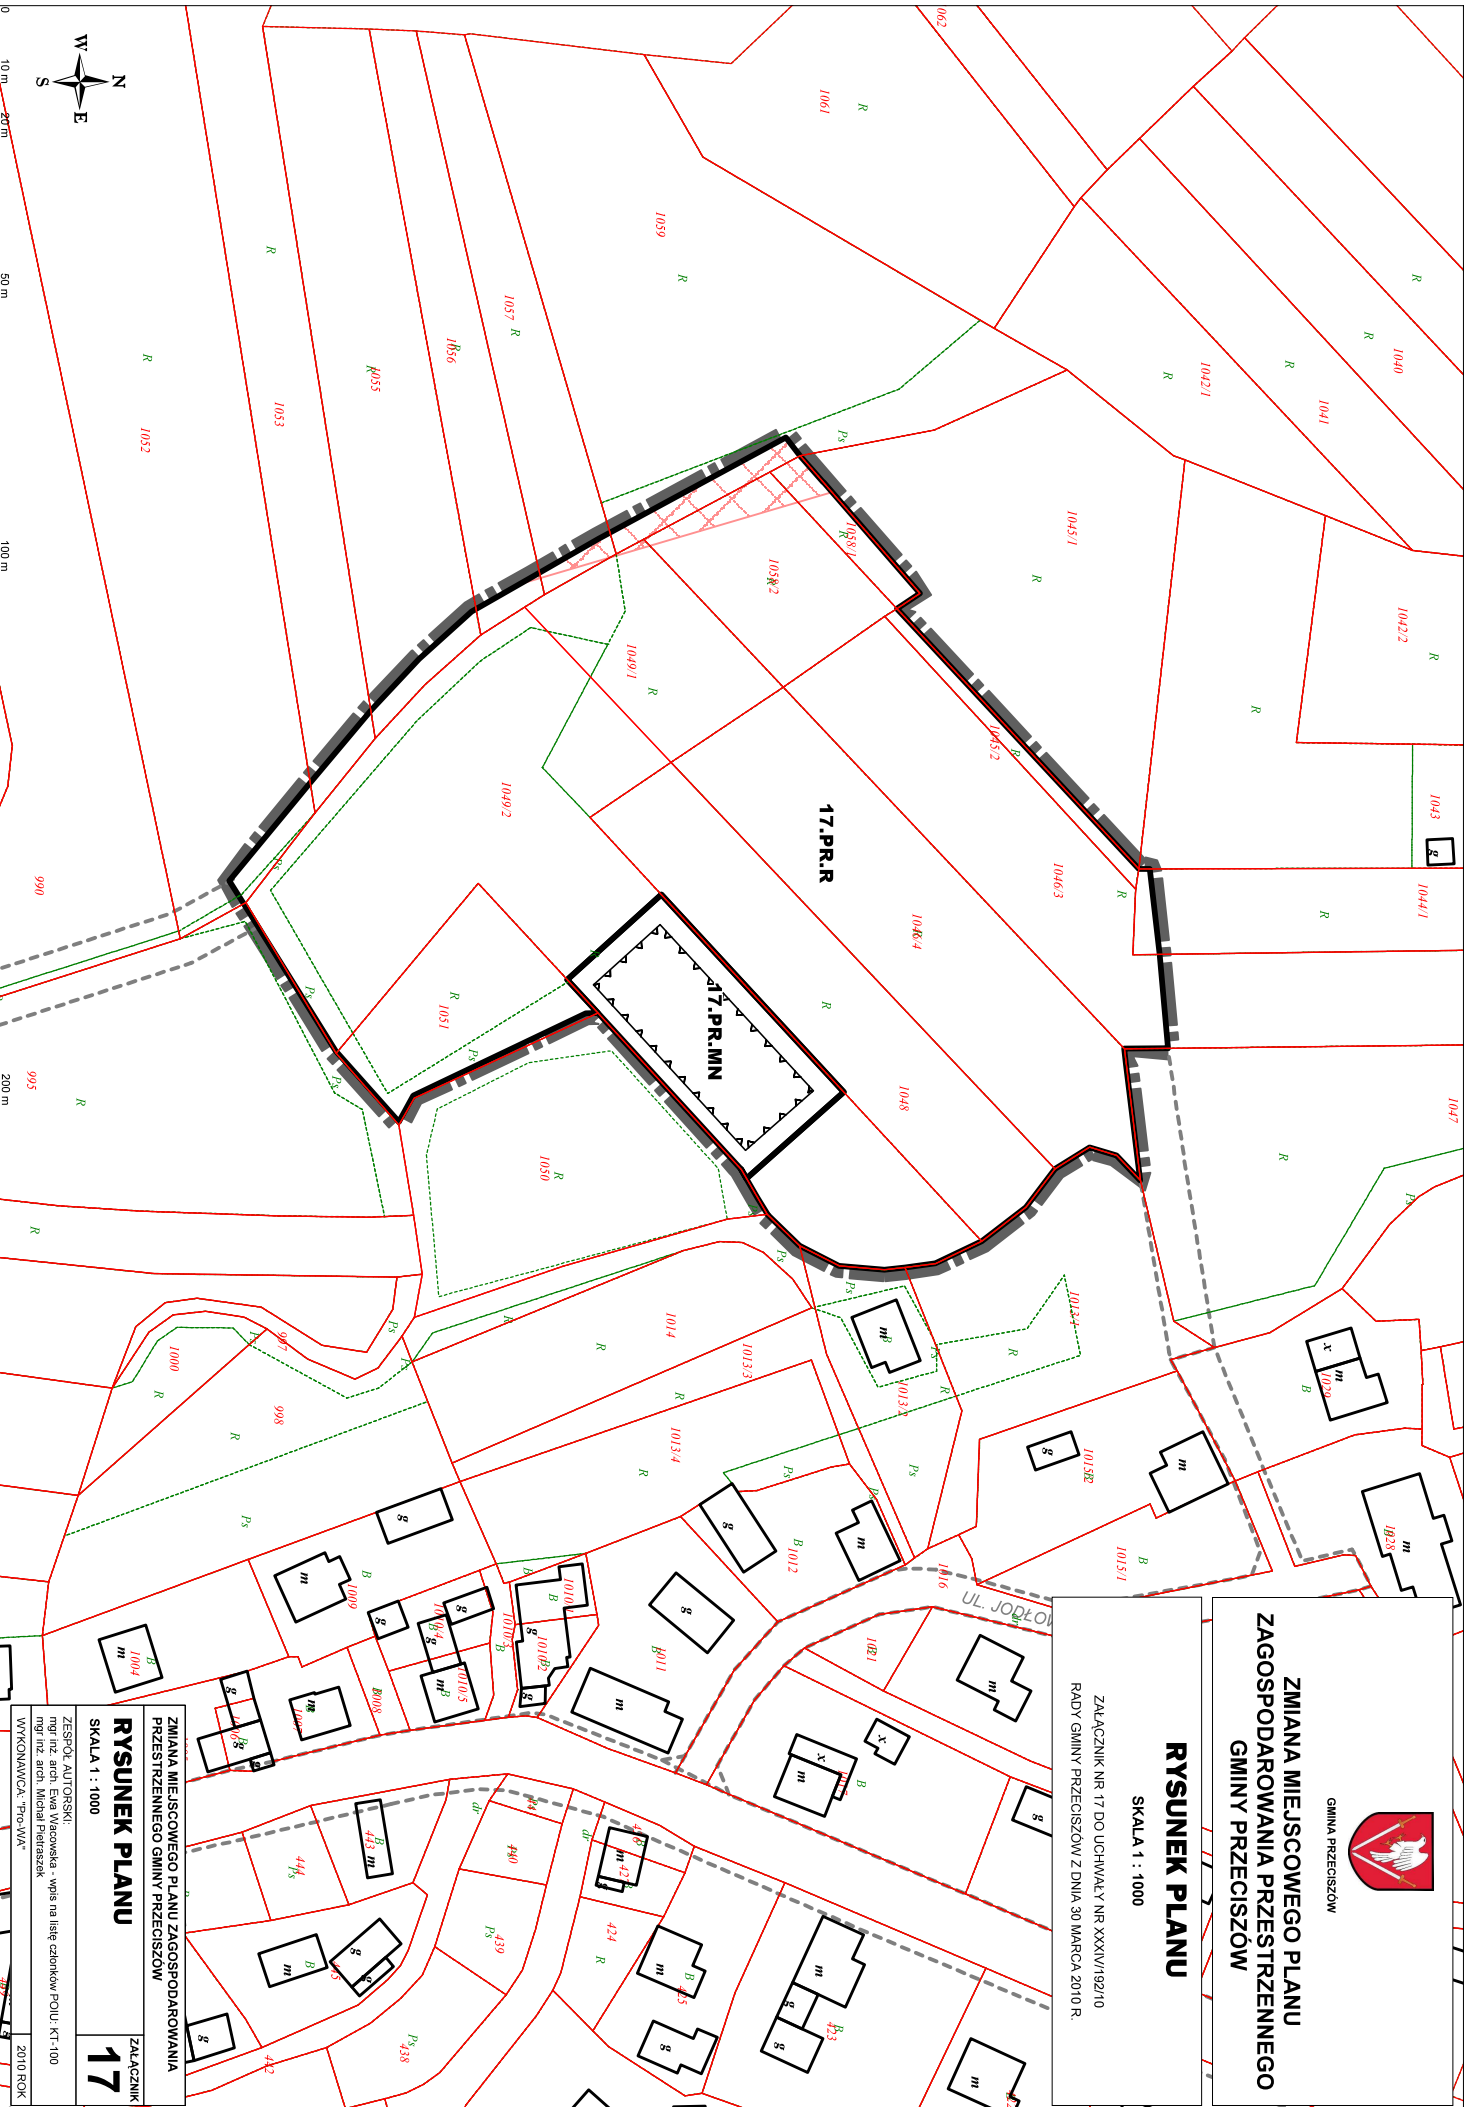

ZMIANA MIEJSCOWEGO PLANU ZAGOSPODAROWANIA  
PRZESTRZENNEGO GMINY PRZECISZÓW

## RYSunEK PLANU

SKALA 1 : 1000

ZALĄCZNIK  
**17**

ZESPÓŁ AUTORSKI:  
mgr inż. arch. Ewa Walczowska - wpis na liście członków POJU: KT-100  
mgr inż. arch. Michał Pietraszek  
WYKONAWCA: "Pro.VA"

2010 ROK