




GMINA PRZECISZÓW

**ZMIANA MIEJSCOWEGO PLANU
ZAGOSPODAROWANIA PRZESTRZENNEGO
GMINY PRZECISZÓW**

RYSunEK PLANU

SKALA 1 : 1000

ZALĄCZNIK NR 20 DO UCHWAŁY NR XXXIV/192/10
RADY GMINY PRZECISZÓW Z DNIA 30 MARCA 2010 R.

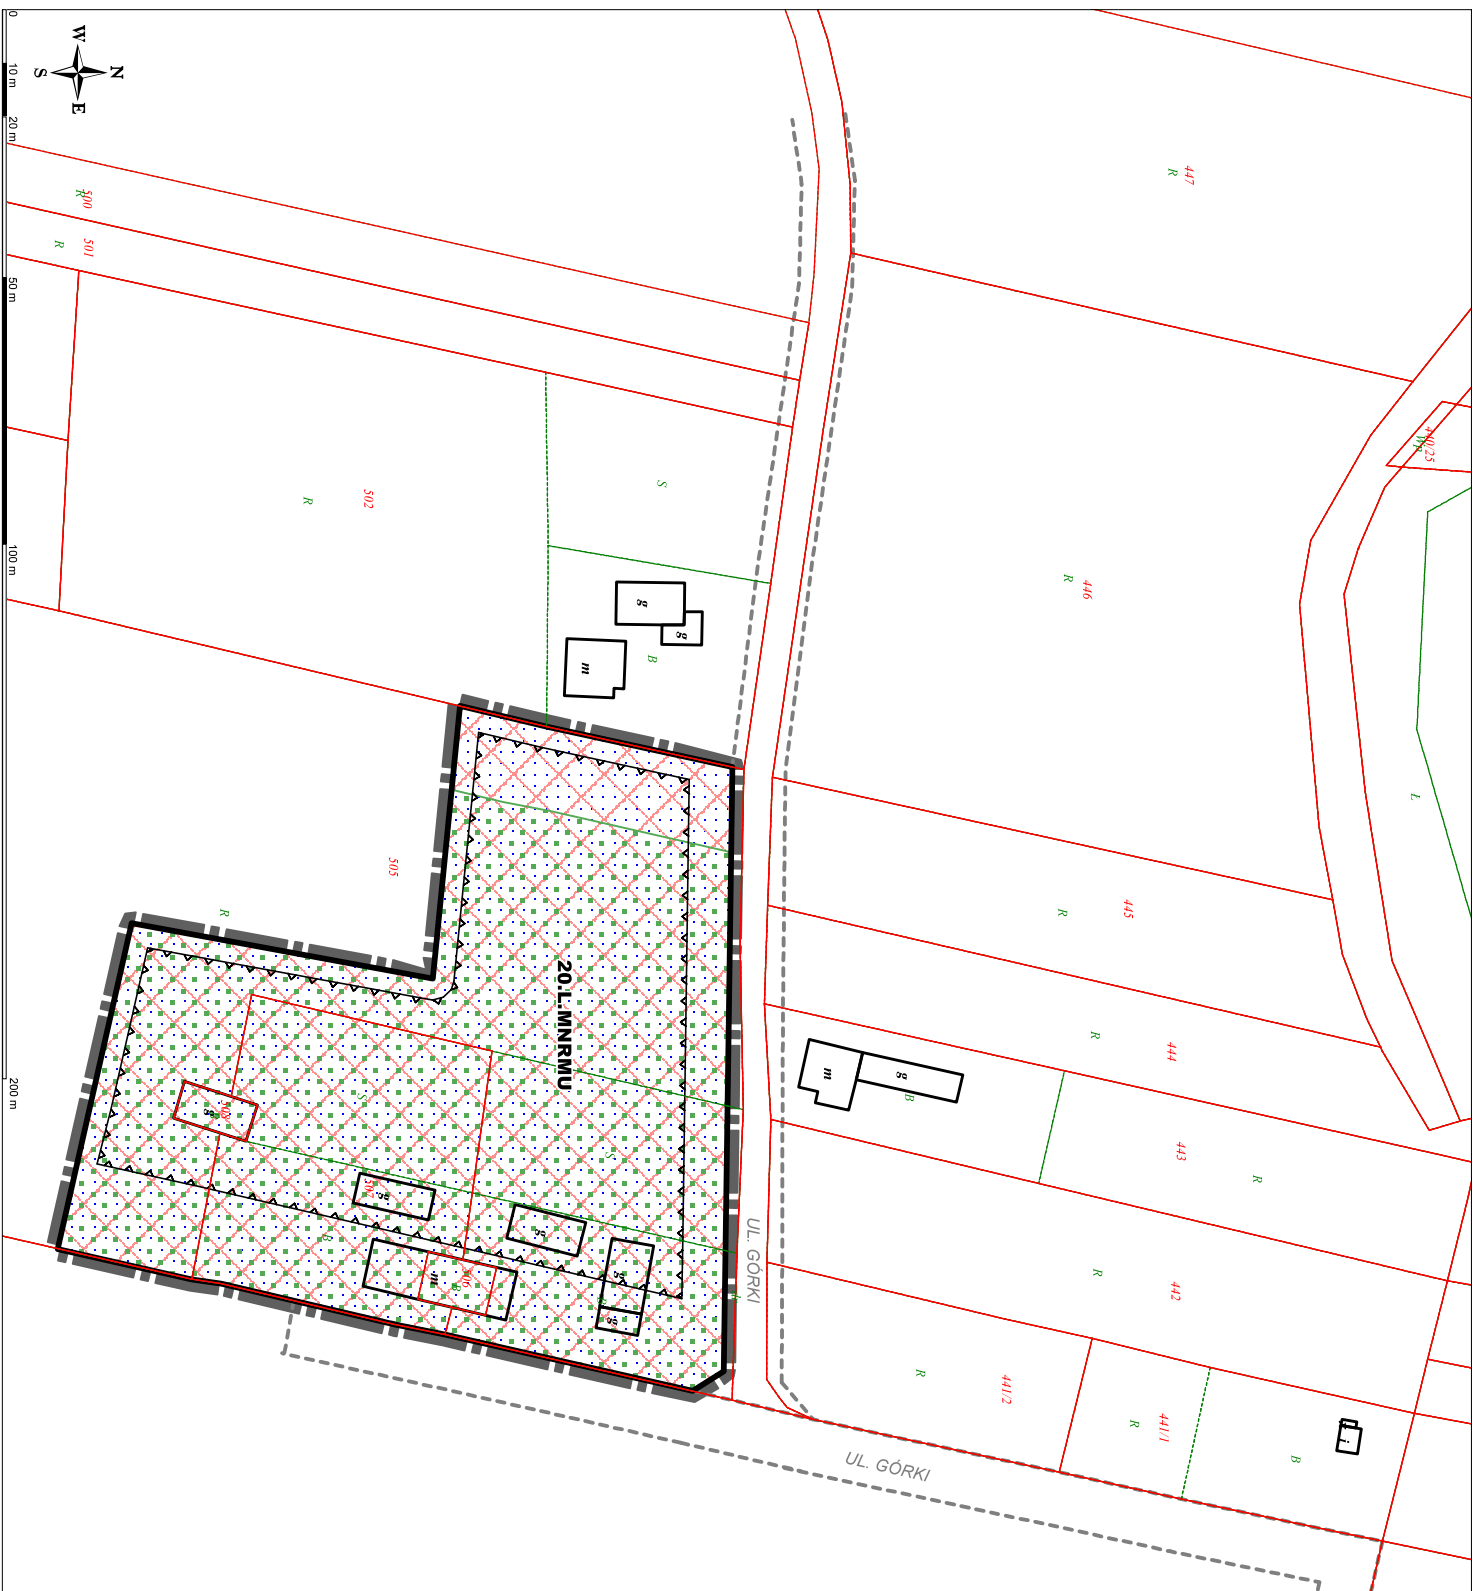

ZMIANA MIEJSCOWEGO PLANU ZAGOSPODAROWANIA
PRZESTRZENNEGO GMINY PRZECISZÓW

RYSunEK PLANU

SKALA 1 : 1000

ZALĄCZNIK
20

ZESPÓŁ AUTORSKI:
mgr inż. arch. Ewa Walczewska - wpis na liście członków POJU: KT-100
mgr inż. arch. Michał Pietraszek
WYKONAWCA: "Pro.WA"

2010 ROK